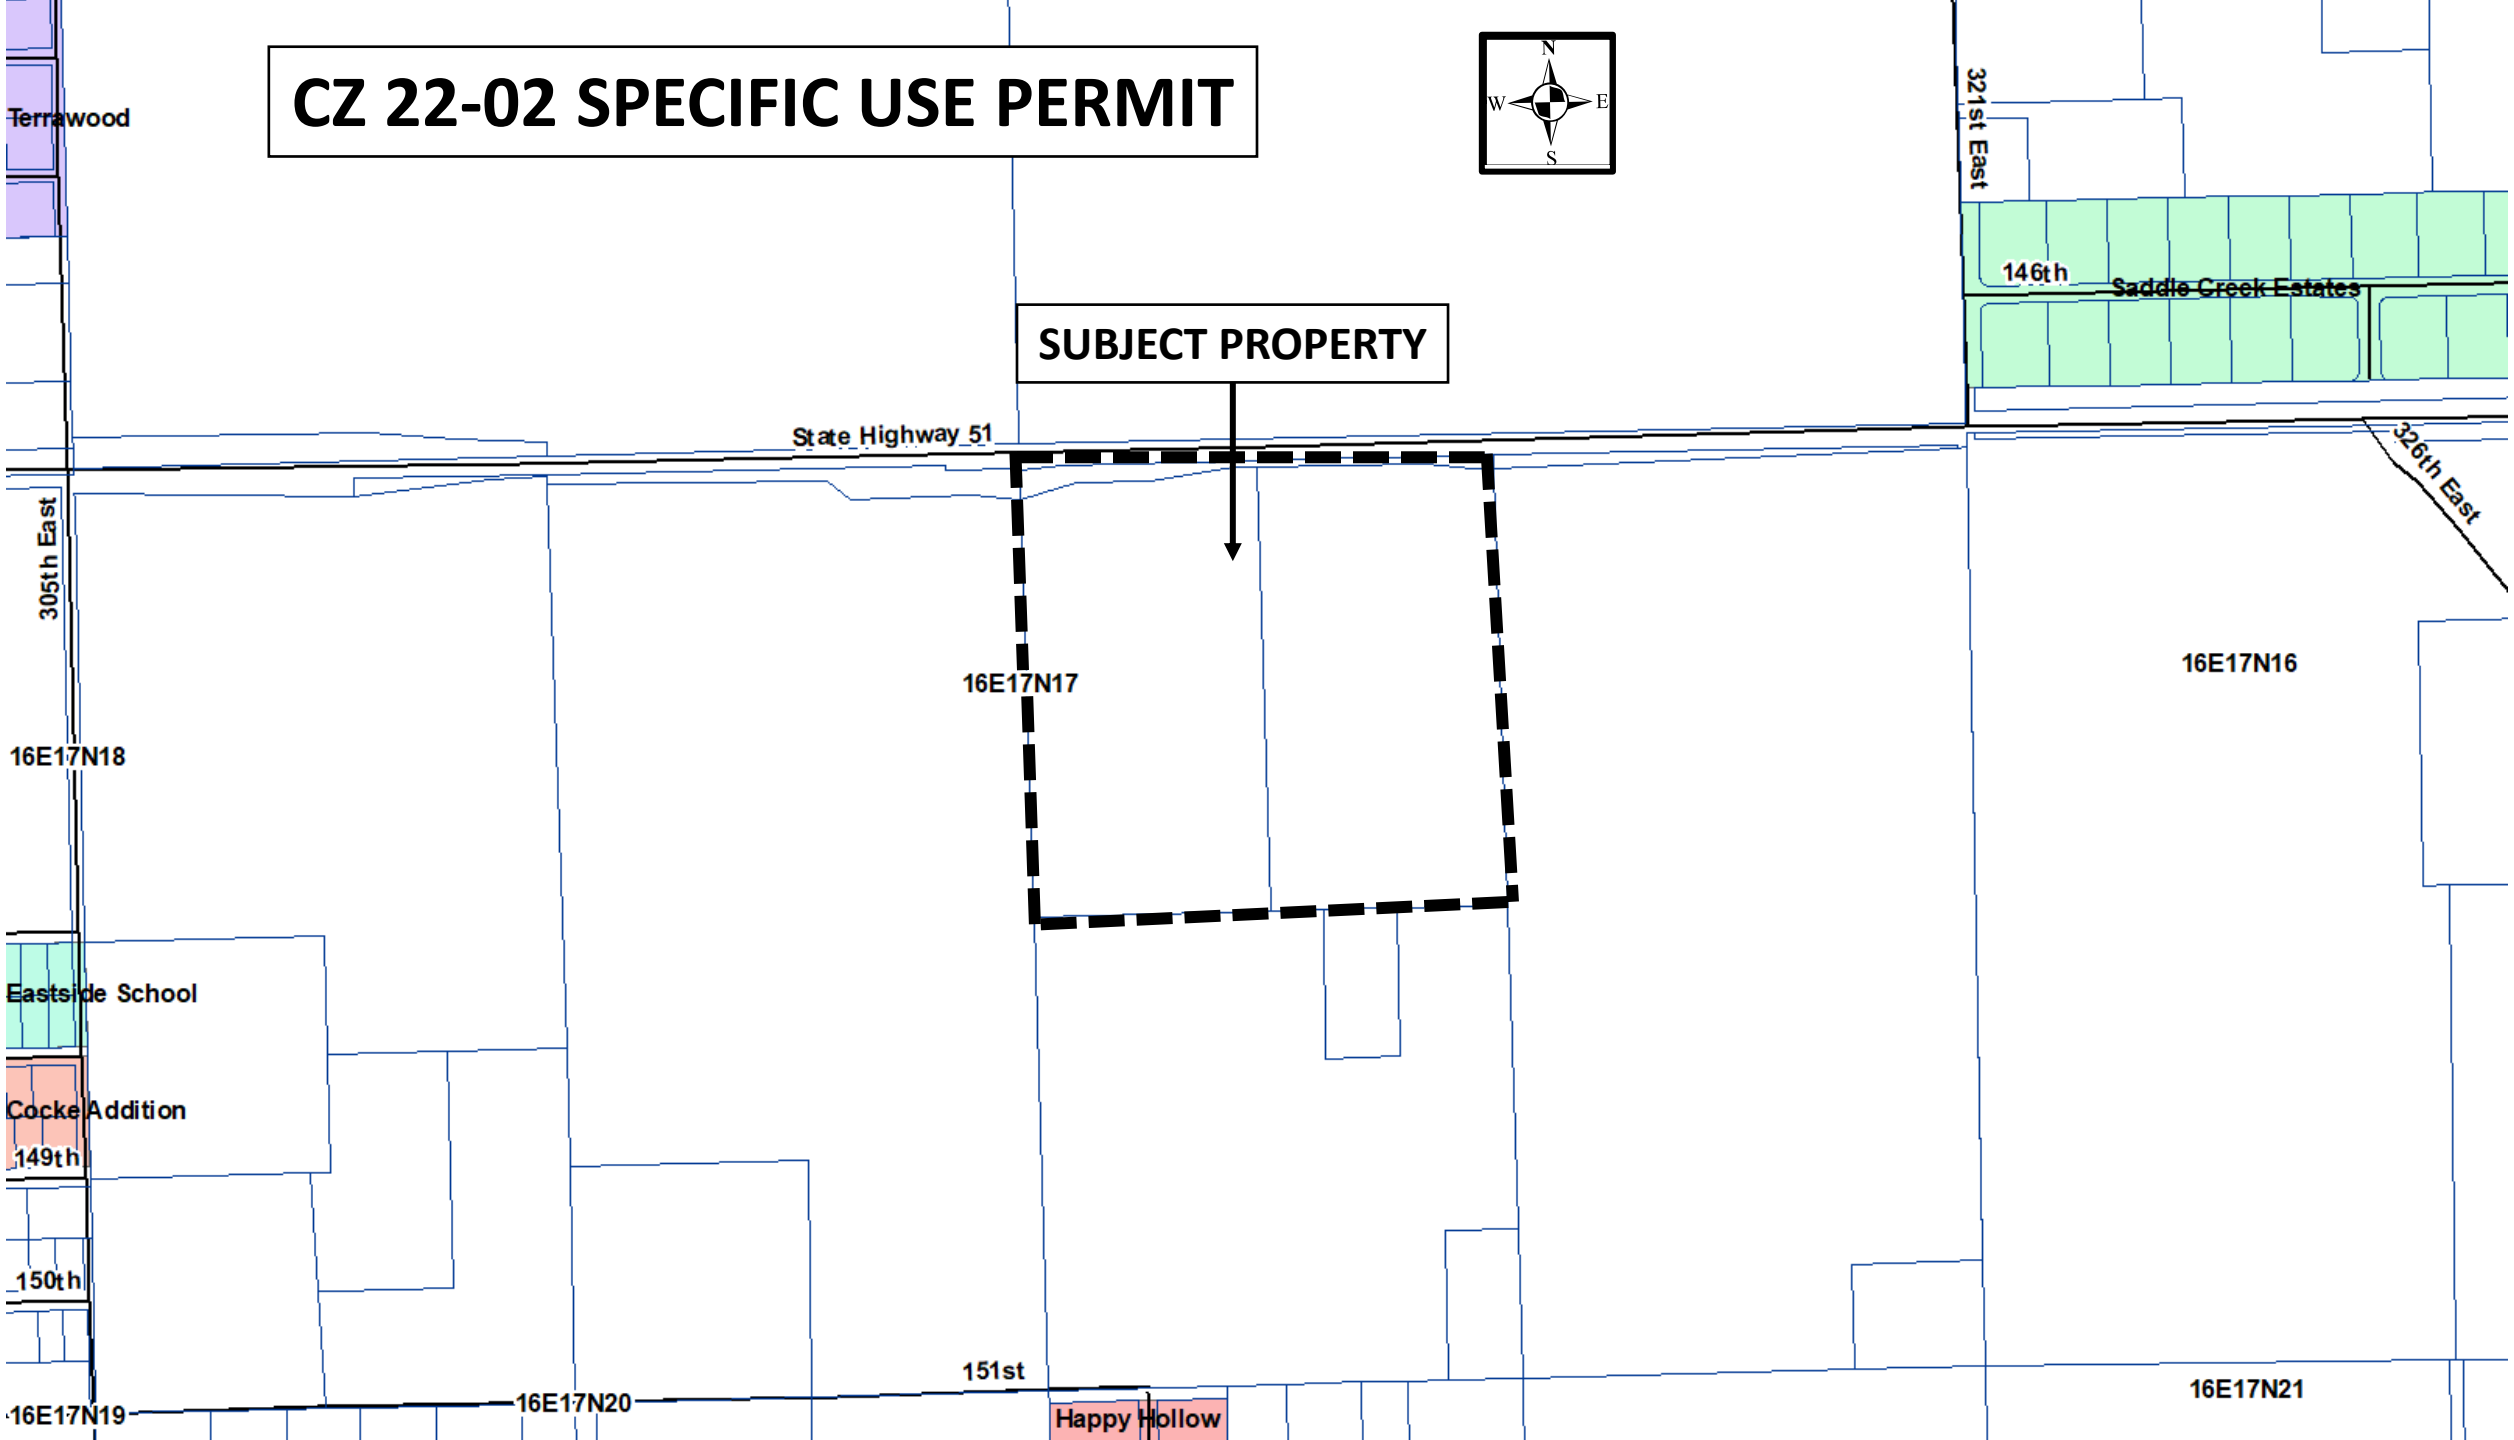CZ 22-02 SPECIFIC USE PERMIT